


# PRACOWNIA RTG

## program funkcjonalno-użytkowy

skala 1:50

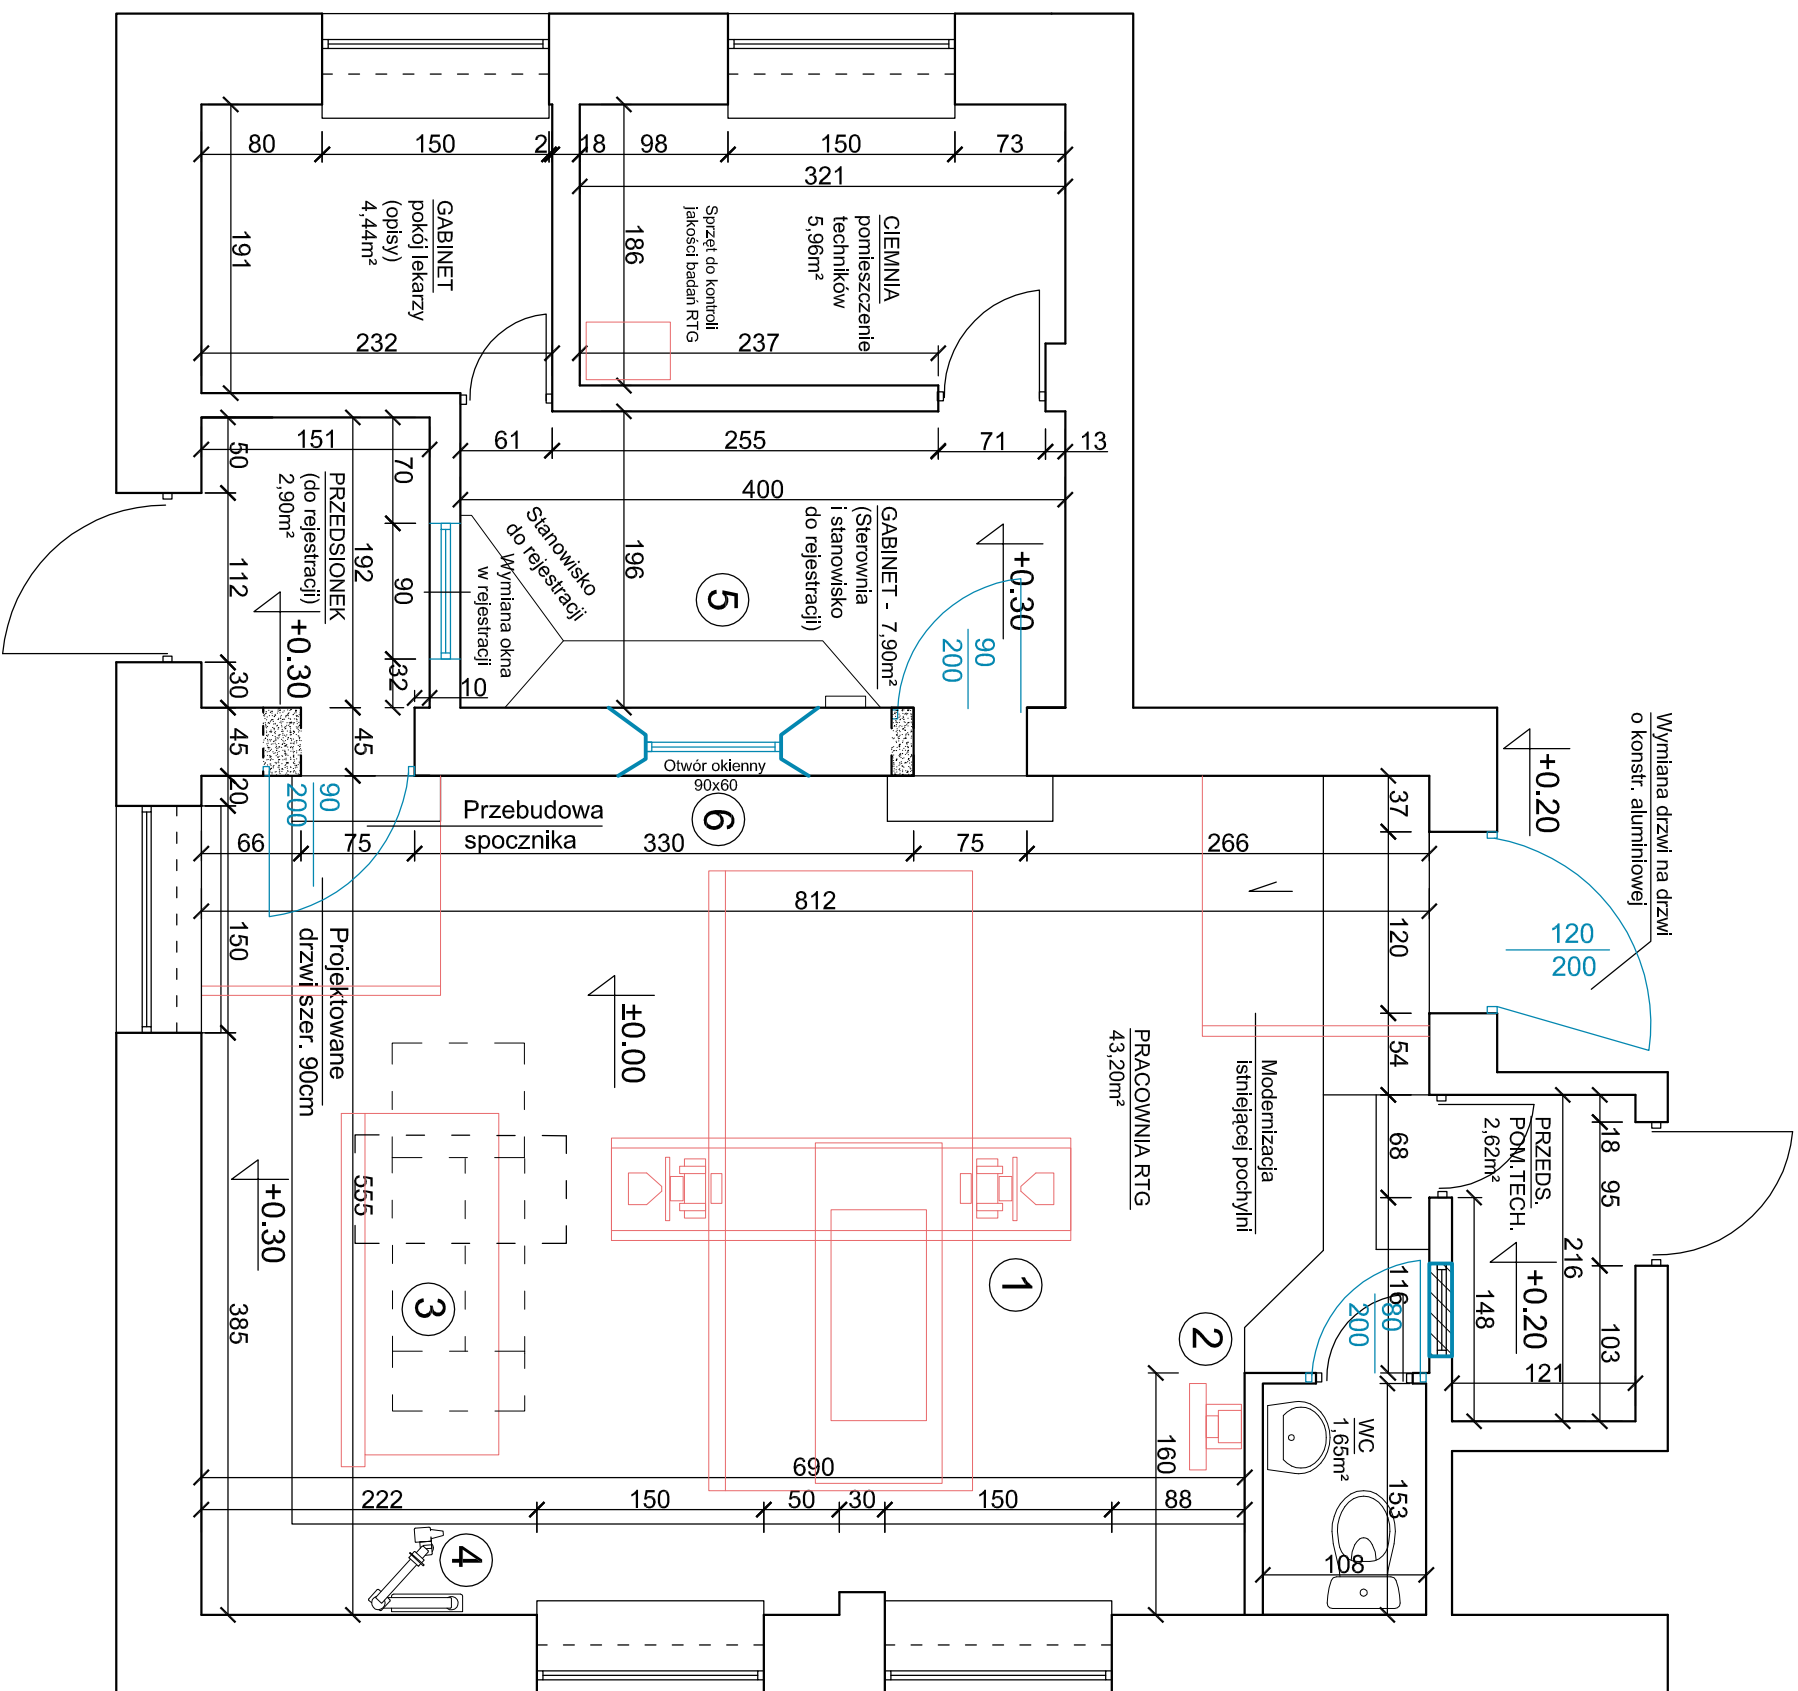

- ŚCIANY ISTNIEJĄCE
  - ▒ ŚCIANY DO LIKWIDACJI
  - ▨ OTWORY DO ZAMUROWANIA
1. STÓŁ RTG DO ZDJĘĆ KOSTNYCH
  2. STATYW DO ZDJĘĆ PŁUC
  3. STÓŁ RTG PRZEŚWIETLIOWY
  4. ISTNIEJĄCY APARAT KODAK DO ZDJĘĆ RTG WEWNĄTRZYSTNYCH
  5. STANOWISKO OBSŁUGI APARATU (sterownia)
  6. OTWÓR OKIENNY (90x60cm)

Uwaga:  
Zachować wymagane przepisami warunki ochrony radiologicznej.  
Projekt według odrębnego opracowania.

BIURO PROJEKTOWE	BIURO USŁUG "KONSUL-BUD" 16-100 SOKOŁKA, UL. KOLAŁAJA 9A TEL. 85-711-71-08	
NAZWA I ADRES OBIEKTU	PRACOWNIA RTG SP ZOZ DĄBROWA BIAŁOSTOCKA	RYS. 2
PRZEDMIOT RYSUNKU	PRACOWNIA RTG program funkcjonalno-użytkowy	SKALA 1:50
PROJEKTANT	WIESŁAW MINKIEWICZ Upr. prof. I klas. bud. w specj. arch. i konstr. bud. Br.-36181	DATA: PODPIS: